


Superficie Commerciale
 superficie residenziale mq 63,70
 balcone mq 3,70

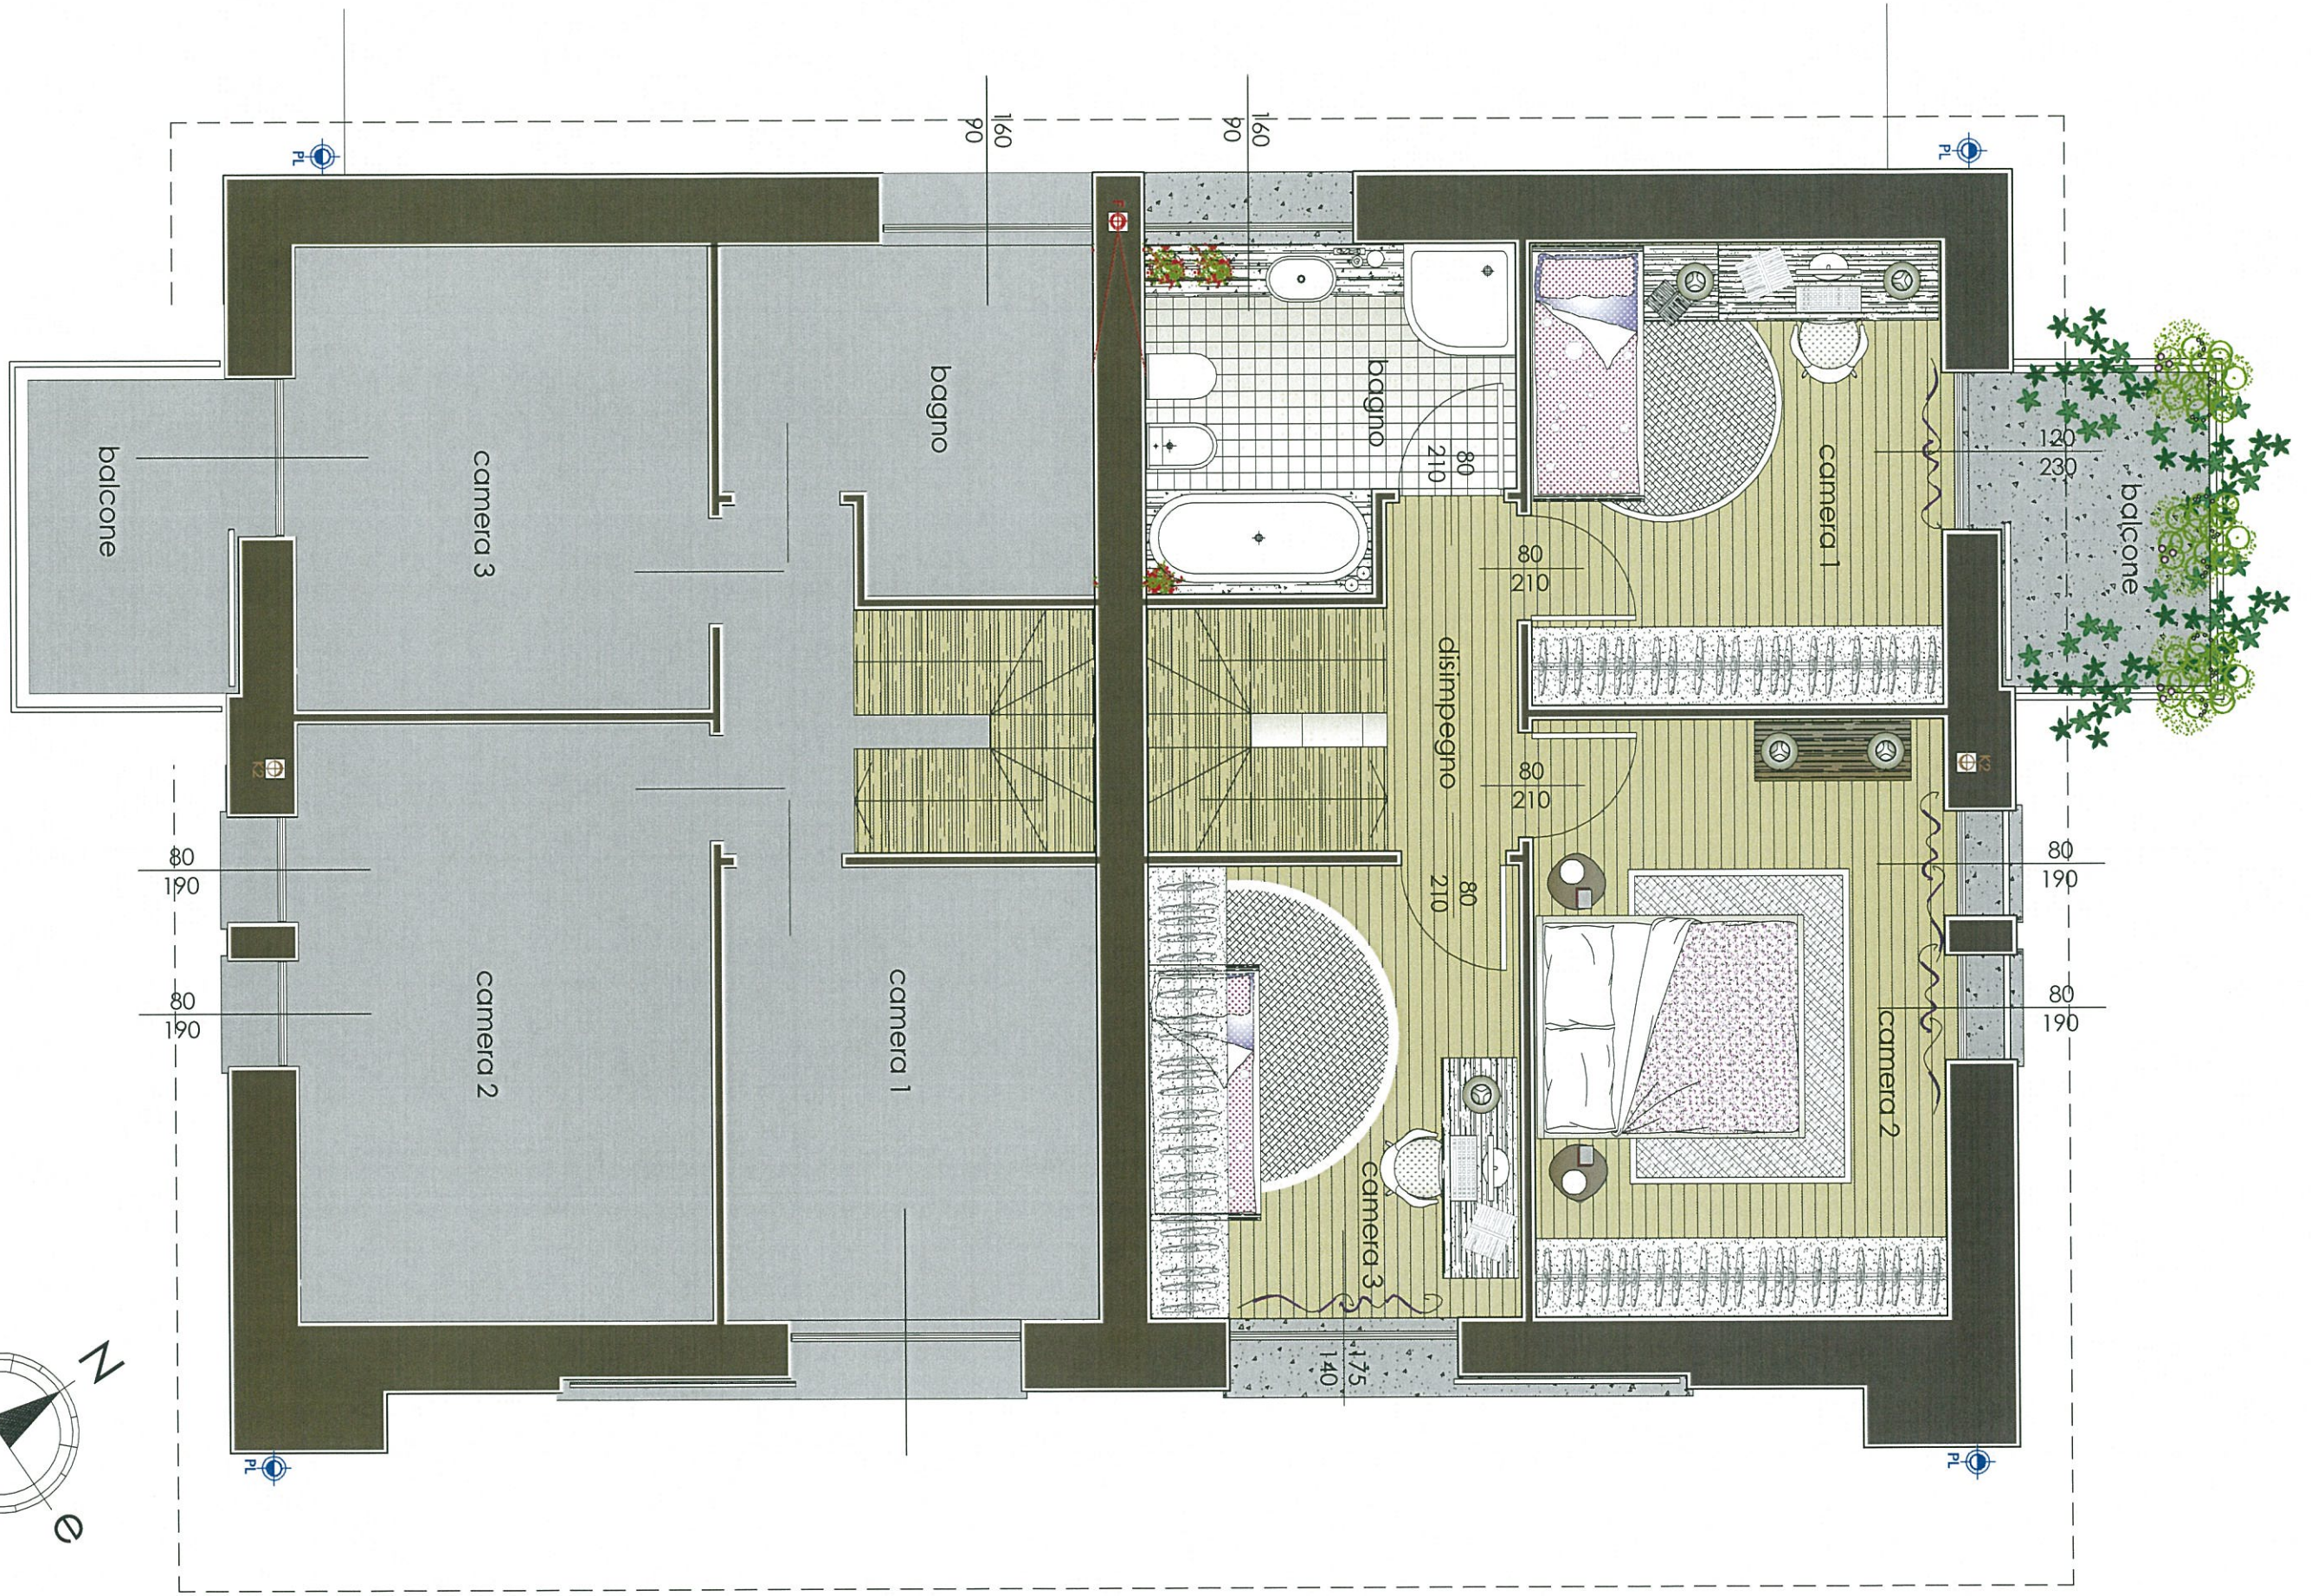

VILLA BIFAMIGLIARE- sol. 3 - PIANO SECONDO - scala 1:50

Il presente documento è di proprietà della società Greentech s.r.l. - E' vietata qualsiasi riproduzione non autorizzata. Gli elaborati contenuti nel presente documento sono soggetti a modifiche e perfezionamenti e non costituiscono parte integrante di nessun contratto.