scala 1:100

TECHNE COSTRUIRE - VILLA STENDHAL

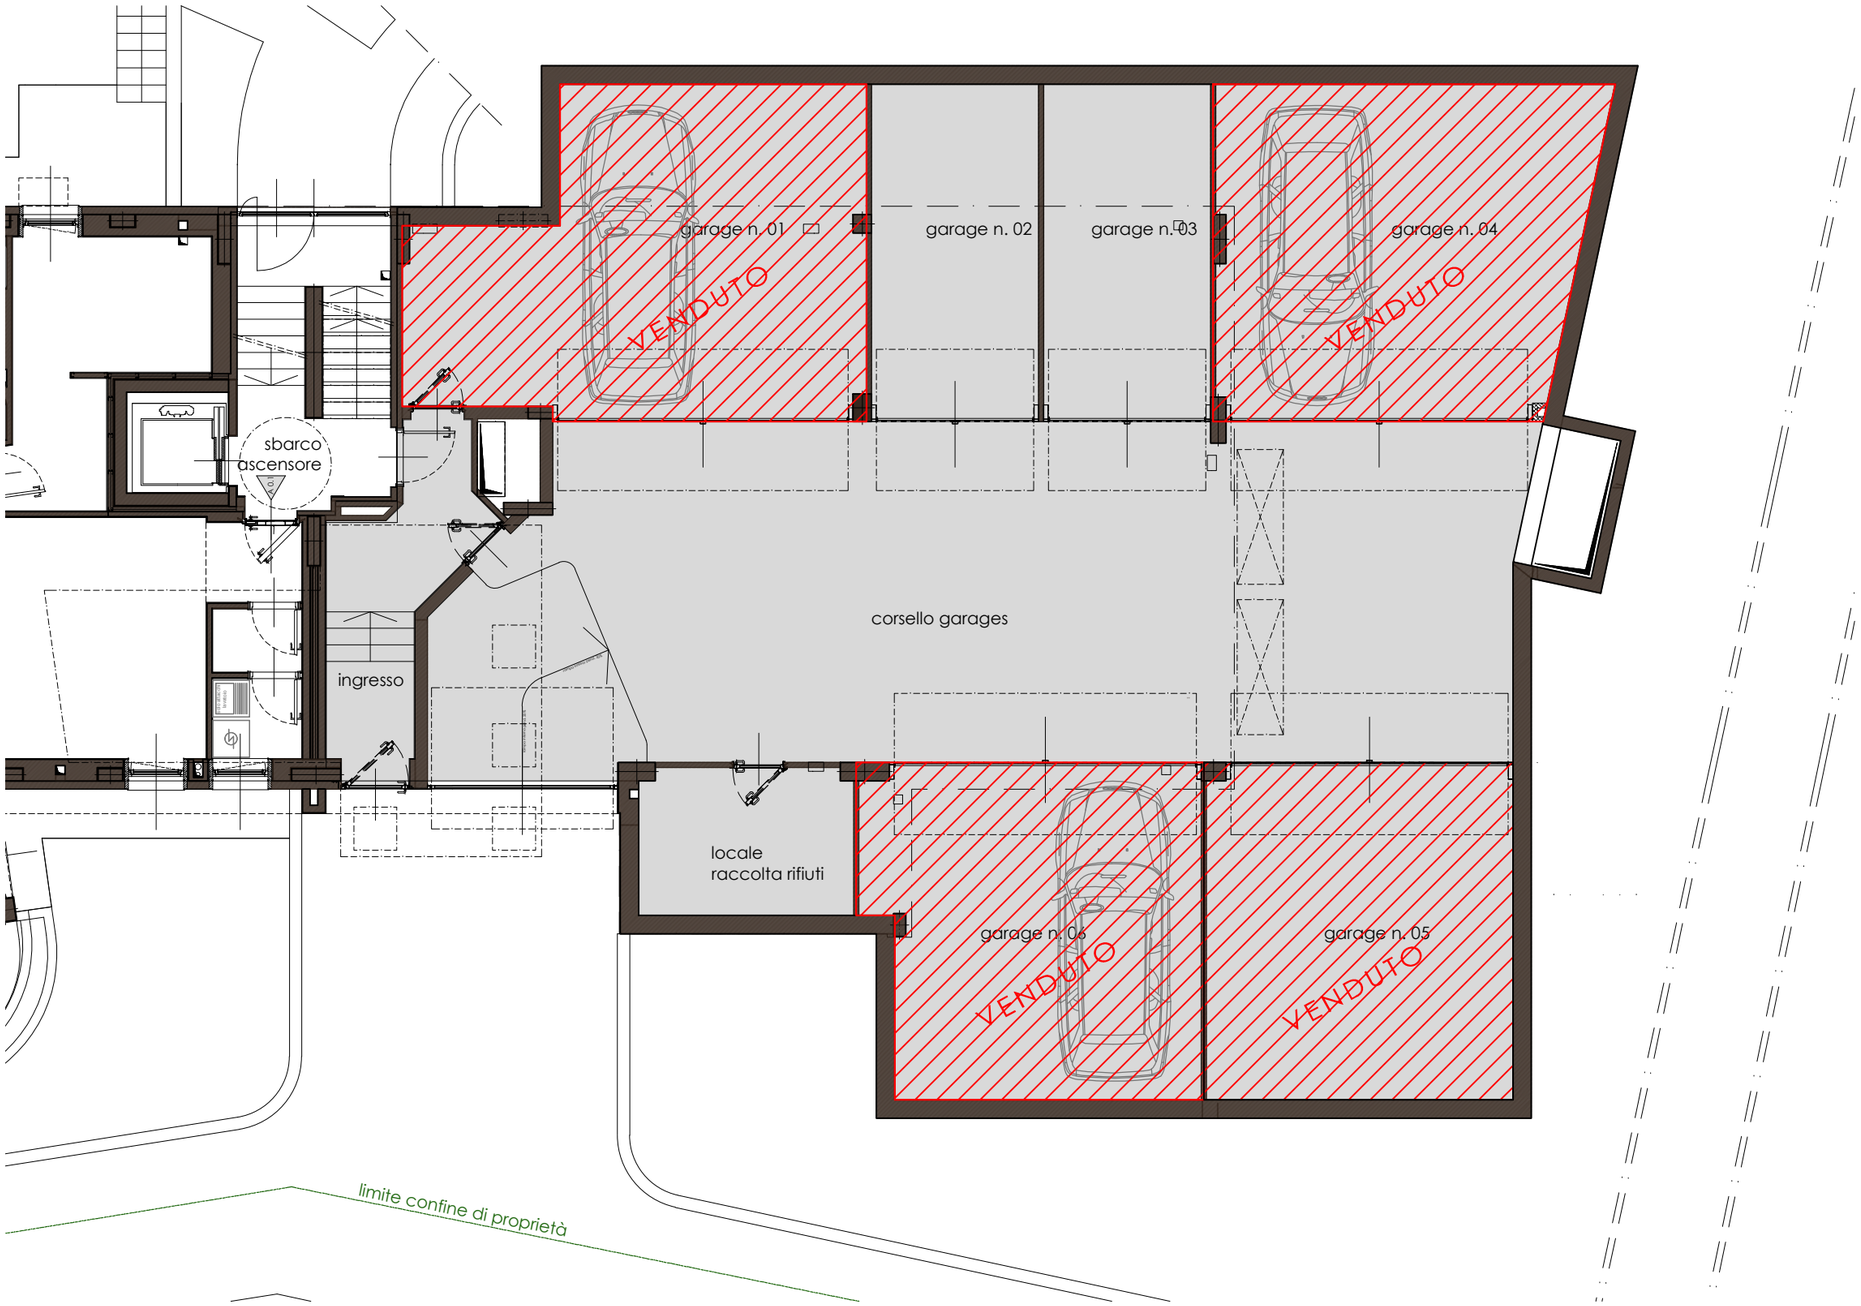

AUTORIMESSE